



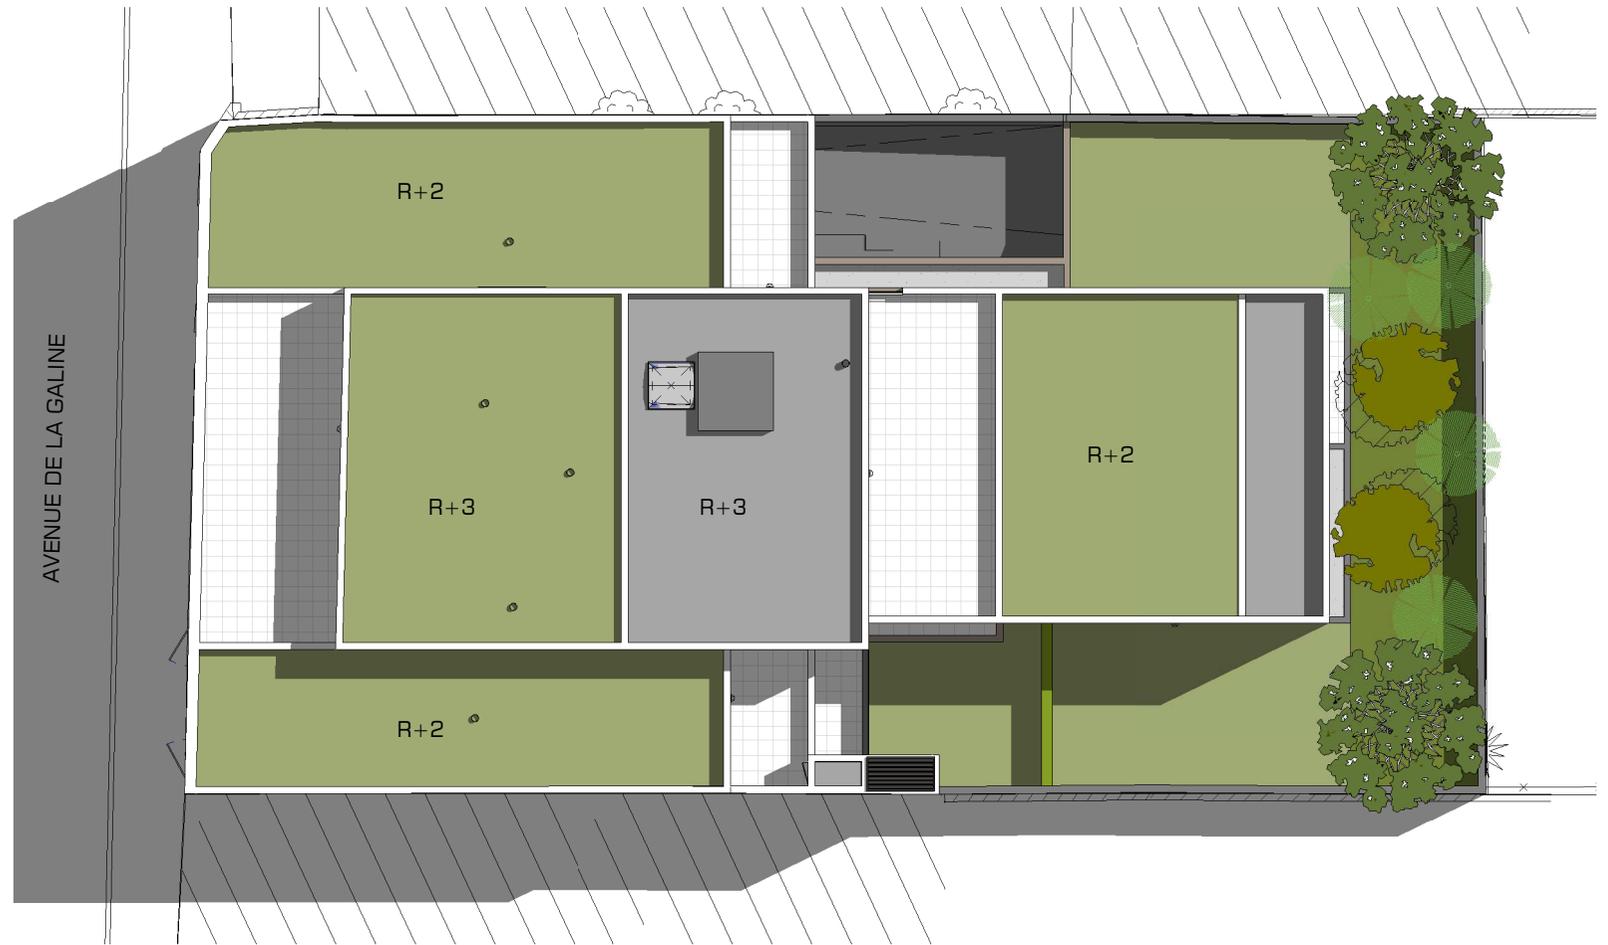

Plan de masse



Tout en conservant les caractéristiques essentielles du plan,
 la société se réserve la possibilité d'y apporter des
 modifications pour des raisons techniques ou d'amélioration.
 Les faux plafonds, retombées et emplacement des
 équipements sont figurés à titre indicatif.

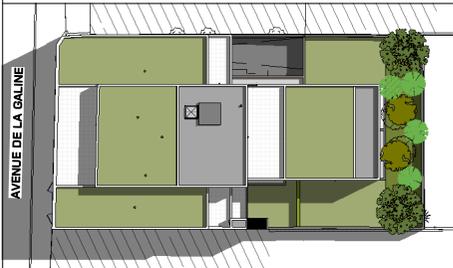