

Logement A001

LES PINS TULIP'

RDC
T3
Libre

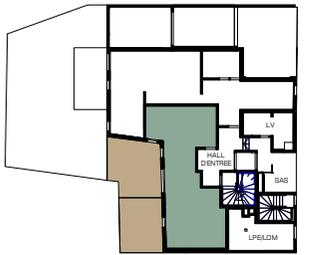



TABLEAU DE SURFACE (y compris placard)

| | |
|----------------|----------------------|
| Séjour/Cuisine | 24.21 m ² |
| Chambre 1 | 12.80 m ² |
| Chambre 2 | 12.38 m ² |
| SDE | 5.83 m ² |
| Dgt. | 4.82 m ² |
| WC | 2.48 m ² |

Surface Habitable 62.52 m²

Terrasse 45.22 m²

Surface Utile 107.74 m²

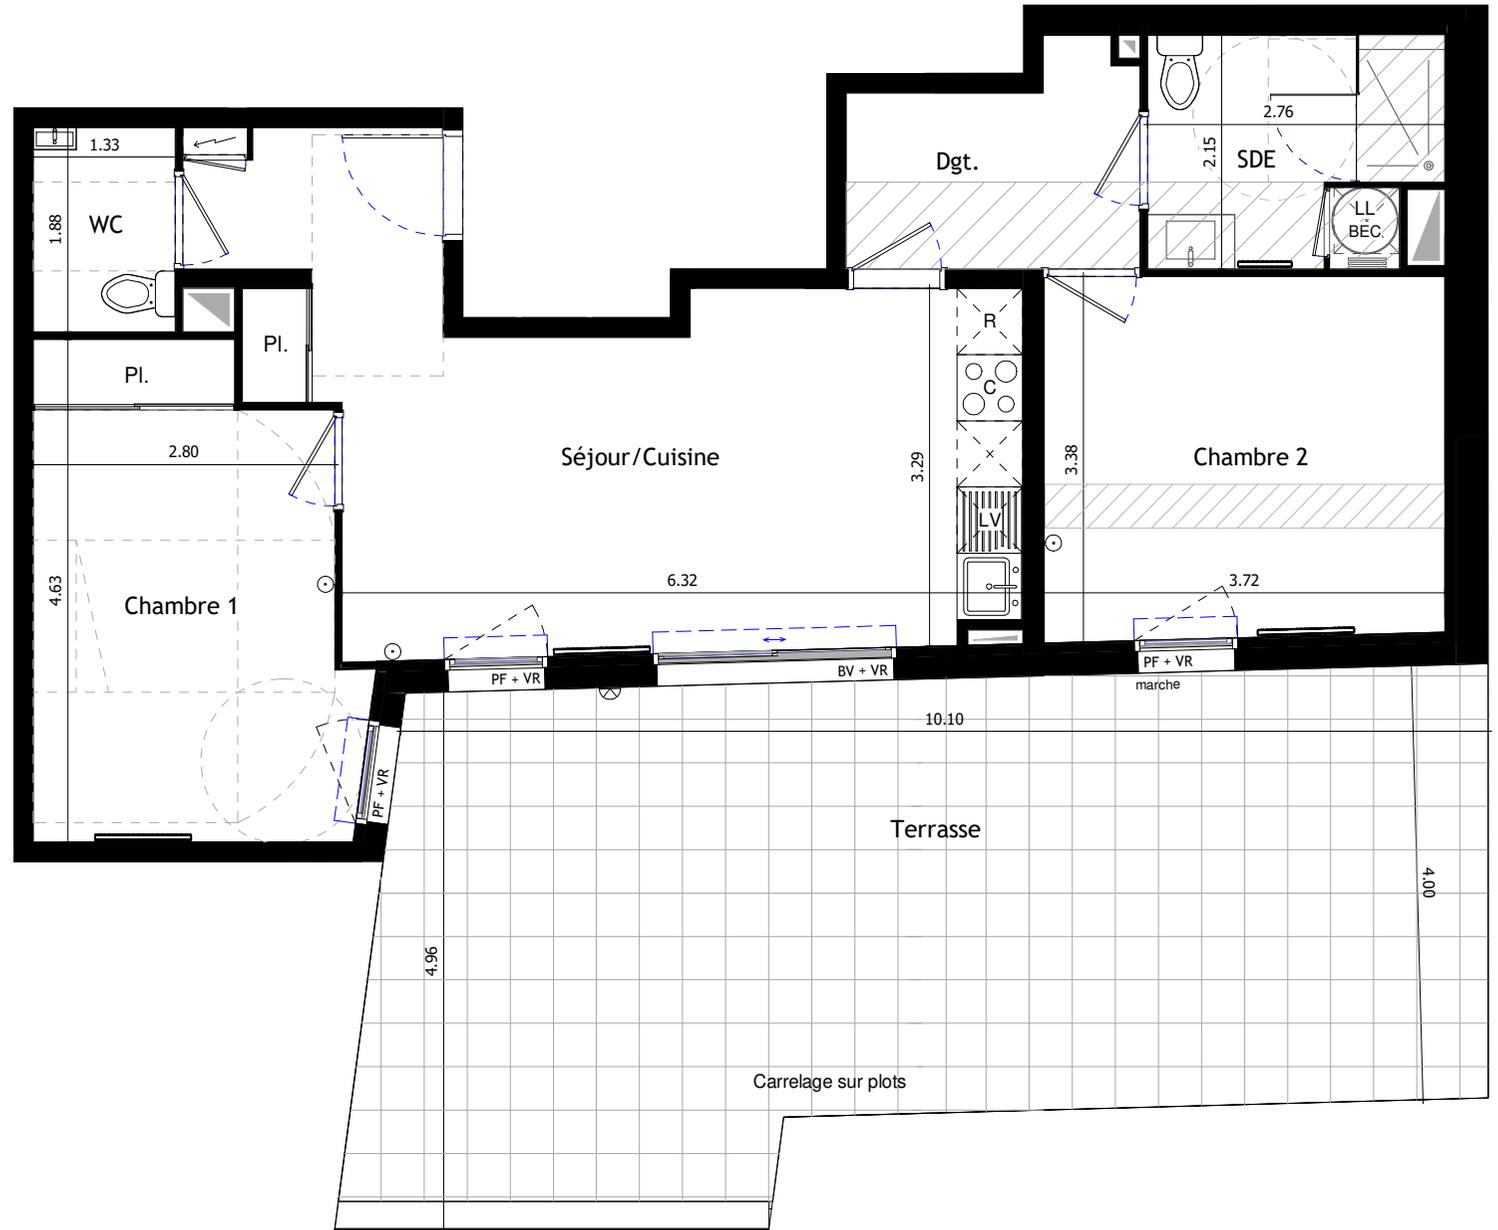

Tout en conservant les caractéristiques essentielles du plan, la société se réserve la possibilité d'y apporter des modifications pour des raisons techniques ou d'amélioration. Les faux plafonds, retombées et emplacement des équipements sont figurés à titre indicatif.

Plan de vente 14.03.2022



Légende

- Soffite haute HSFP 2.10m min.
- Tableau électrique

- PF Porte fenêtre
- F all vitrée Fenêtre avec allège vitrée
- VR Volet roulant électrique
- BV Baie vitrée
- F Fenêtre

- Emplacement Cuisinière
- Emplacement Réfrigérateur
- Emplacement Lave-Linge
- Emplacement Lave-Vaisselle

- Emplacement Ballon d'Eau Chaude

- Radiateur ou Sèche-serviettes
- Prise TV
- Applique extérieure

