



TABLEAU DE SURFACE
(y compris placard)

RDC	
Chambre 1	15.98 m ²
SDE 1	5.52 m ²
Entrée	5.05 m ²

R+1	
Séjour/Cuisine	28.16 m ²
Chambre 2	9.70 m ²
SDE 2	2.48 m ²




R+2	
Chambre 4	12.43 m ²
Chambre 3	12.39 m ²
Palier/Dgt.	6.55 m ²
SDE 4	4.08 m ²
SDE 3	2.67 m ²
WC 2	1.61 m ²

SURFACE HABITABLE 106.62 m²

Jardin	39.19 m ²
Balcon 1	8.91 m ²
Balcon 2	6.08 m ²

SURFACE EXTERIEURE 54.18 m²

Tout en conservant les caractéristiques essentielles du plan, la société se réserve la possibilité d'y apporter des modifications pour des raisons techniques ou d'amélioration. Les faux plafonds, retombées et emplacement des équipements sont figurés à titre indicatif.

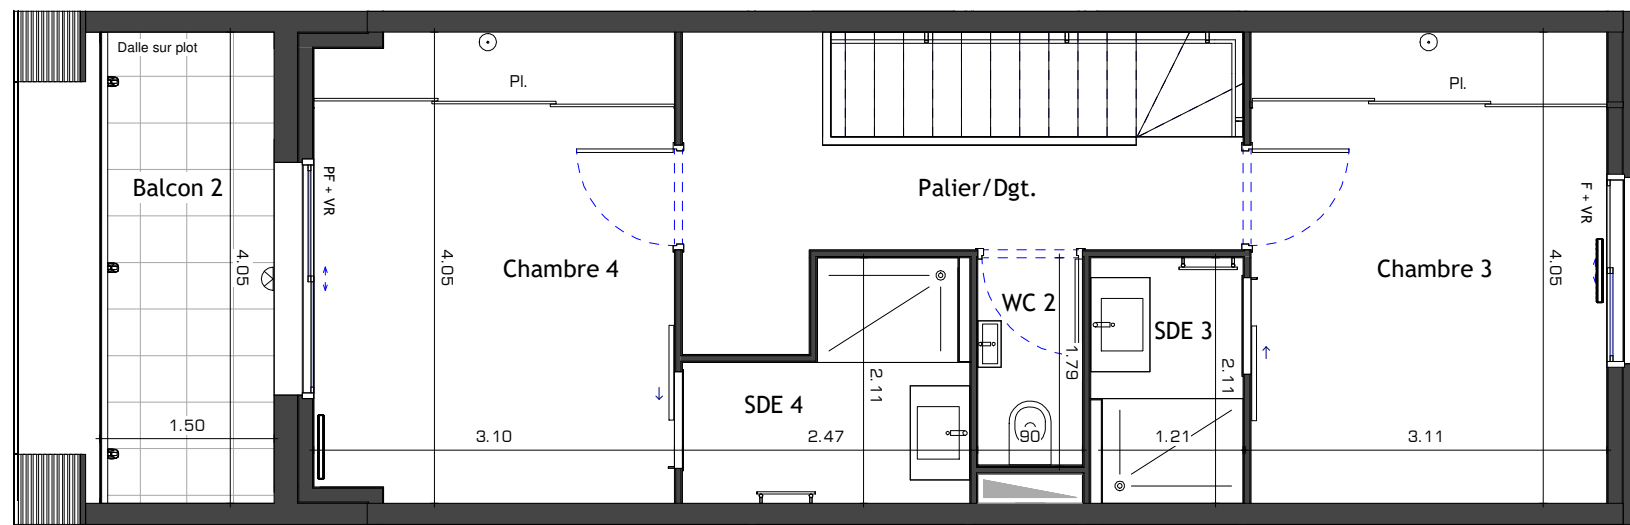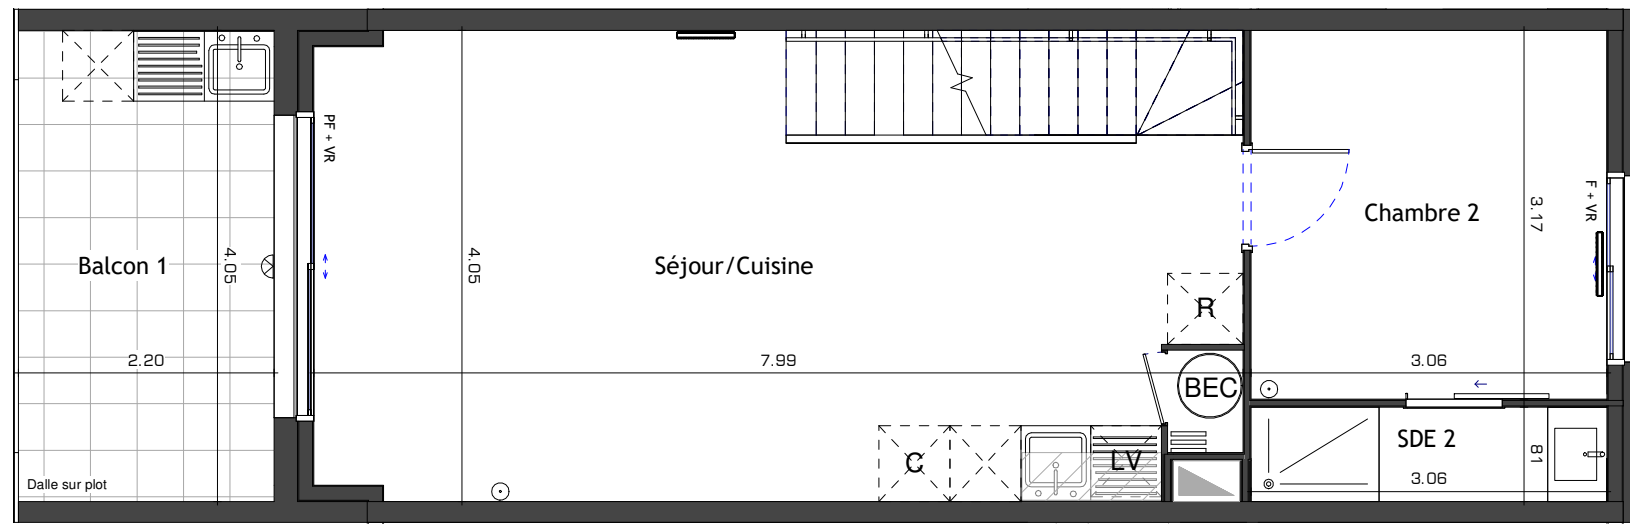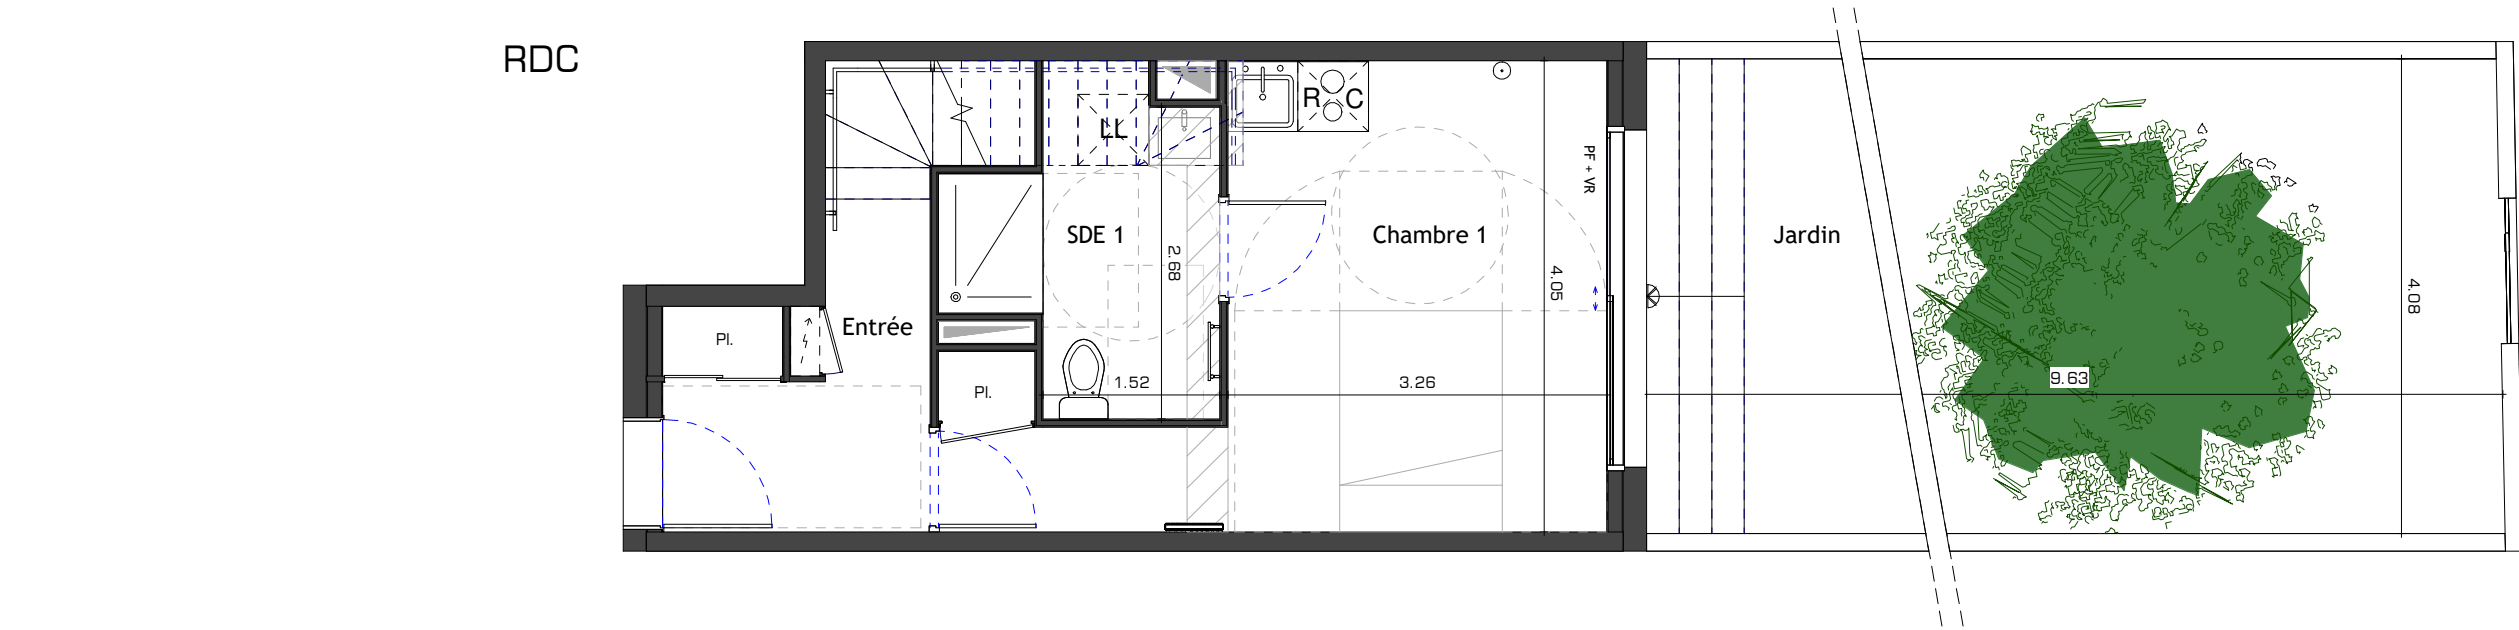

R+1

R+2

PRÉ-COMMERCIALISATION

Légende :

- Soffite haute HSFP 2.10m min.
- Tableau électrique
- Ballon d'eau chaude
- Porte fenêtre
- Fenêtre
- Volet roulant électrique
- Emplacement Cuisine
- Emplacement Réfrigérateur
- Emplacement Lave-Linge
- Emplacement Lave-Vaisselle
- Radiateur
- Sèche-serviettes
- Prise TV
- Applique extérieure

