

Appartement N° 102

R+1

T2


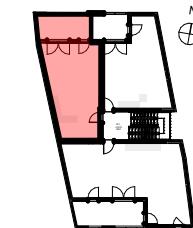


TABLEAU DE SURFACES
(y compris placards)

Chambre	10,58
SDE	4,08
Séjour/Cuisine	24,67
WC	1,40
 SURFACE HABITABLE	 40,73 m ²
Terrasse	11,02
 SURFACE EXTERIEURE	 11,02 m ²
 SURFACE UTILE	 51,75 m ²

Tout en conservant les caractéristiques essentielles du plan, la société se réserve la possibilité d'y apporter des modifications pour des raisons techniques ou d'amélioration. Les faux plafonds, retombées et emplacements des équipements sont figurés à titre indicatif. La hauteur des seuils au droit des porte-fenêtres sur balcons ou terrasses pourra varier de 2 à 21cm à partir du sol intérieur.

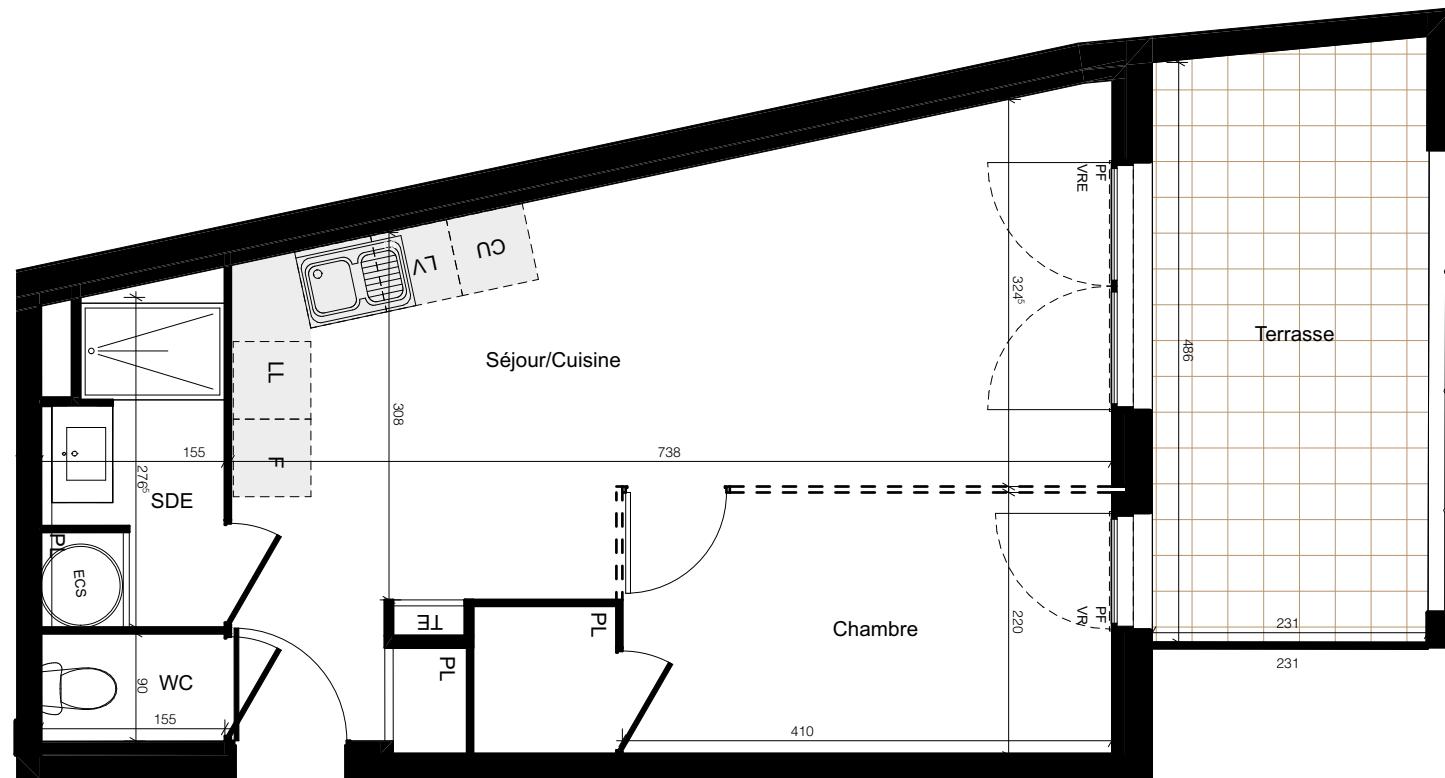

Plan de
pré-commercialisation

Date : 30/11/2023



AGENCE
MIRALLES
ARCHITECTES

LEGENDE

PF Porte-fenêtre
F Fenêtre
VRE Volet Roulant Electrique
VR Volet Roulant

LL Lave Linge
PL Placard
ECS Eau Chaude Sanitaire
CU Cuisson
F Frigo
LV Lave vaisselle

(ECS) Eau Chaude Sanitaire
---- Cloison démontable
/ \ Soffites et faux-plafond
[TE] Tableau électrique



Indice : 1